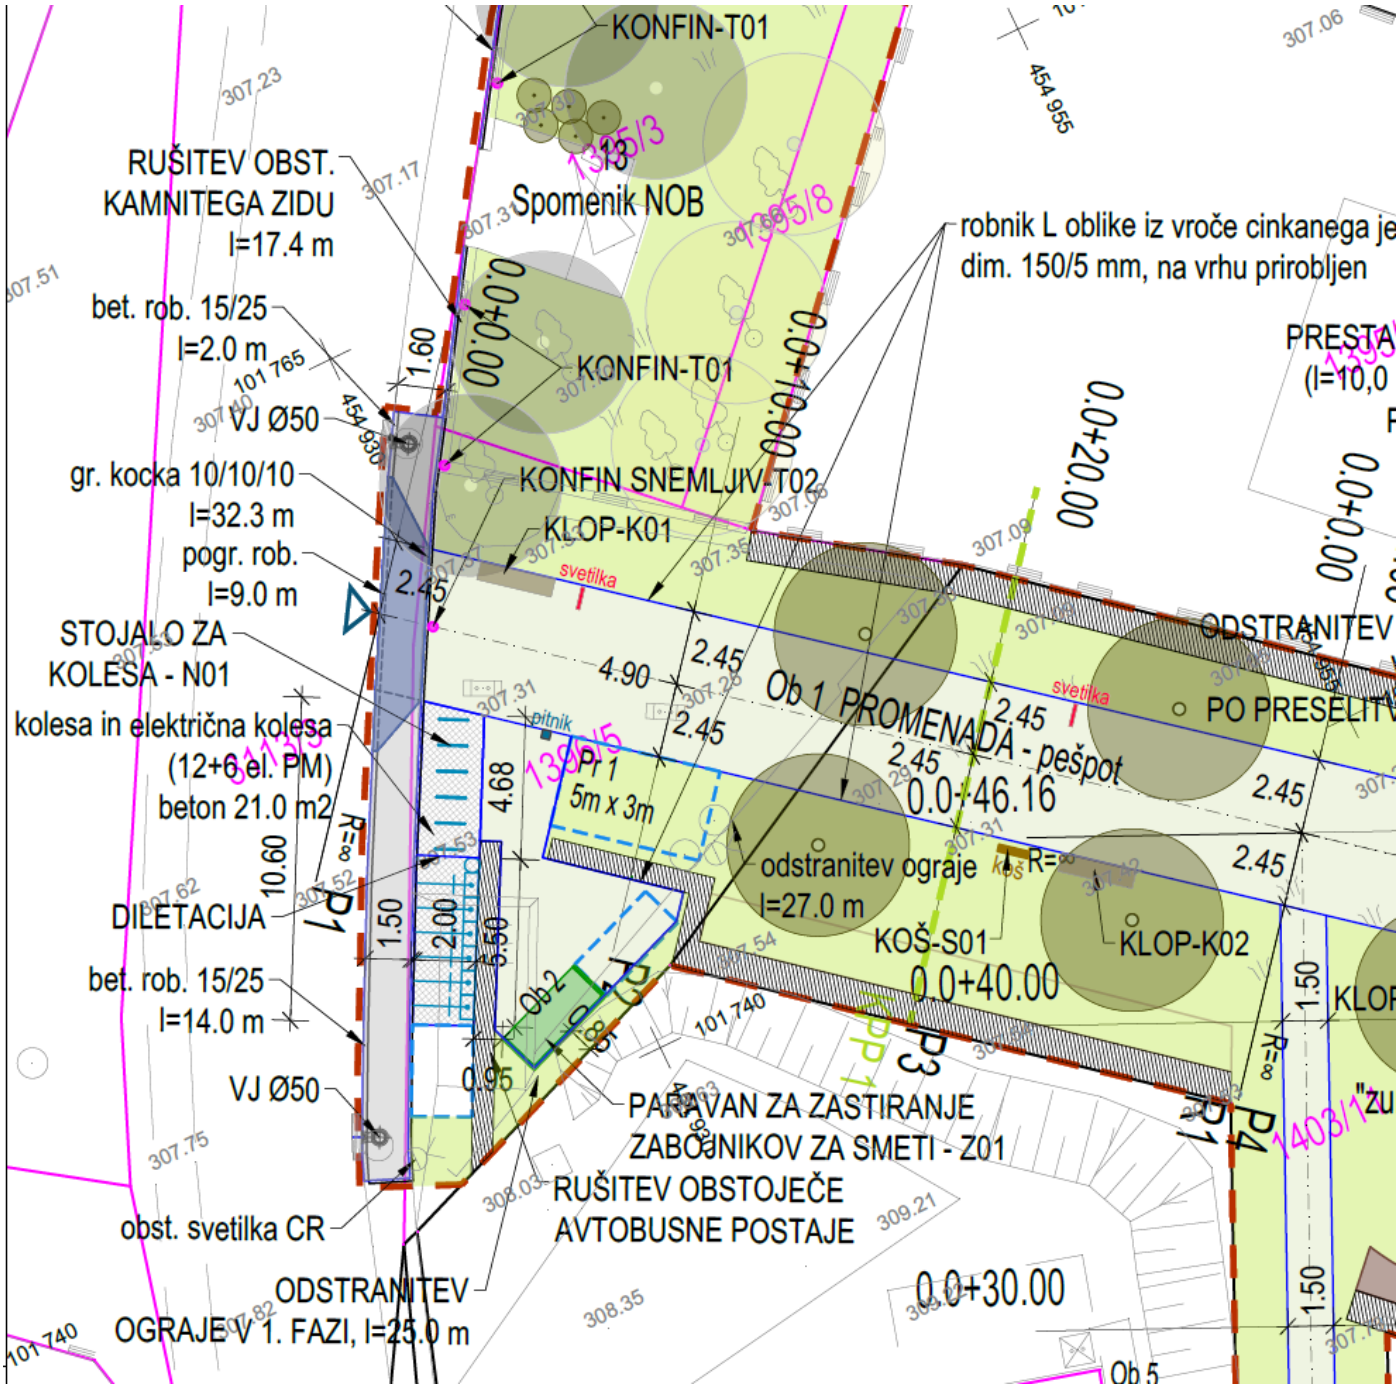
KONFIN-T01
RUŠITEV OBST. KAMNITEGA ZIDU l=17.4 m
Spomenik NOB
robnik L oblike iz vroče cinkanega je dim. 150/5 mm, na vrhu priobljen
bet. rob. 15/25 l=2.0 m
VJ Ø50
KONFIN-T01
gr. kocka 10/10/10 l=32.3 m
pogr. rob. l=9.0 m
KONFIN SNEMLJIV-T02
KLOP-K01
svetilka
STOJALO ZA KOLESA - N01
kolesa in električna kolesa (12+6 el. PM) beton 21.0 m2
Ob 1 PROMENADA - pešpot
0.0+46.16
pitnik
Pr 1 5m x 3m
odstranitev ograje l=27.0 m
KOŠ-S01
KLOP-K02
0.0+40.00
DILETACIJA
bet. rob. 15/25 l=14.0 m
Ob 2
VJ Ø50
PARAVAN ZA ZASTIRANJE ZABOJNIKOV ZA SMETI - Z01
obst. svetilka CR
RUŠITEV OBSTOJEČE AVTOBUSNE POSTAJE
0.0+30.00
ODSTRANITEV OGRAJE V 1. FAZI, l=25.0 m
Ob 5